




# Pavlovce n.Uhom

## ZMENY A DOPLNKY 2

### ÚZEMNÝ PLÁN SÍDELNÉHO ÚTVARU (ÚPN-O)

KOMPLEXNÝ VÝKRES PRIESTOROVÉHO USPORIADANIA  
A FUNKČNÉHO VYUŽITIA ZASTAVANÉHO ÚZEMIA OBCE


1:2000

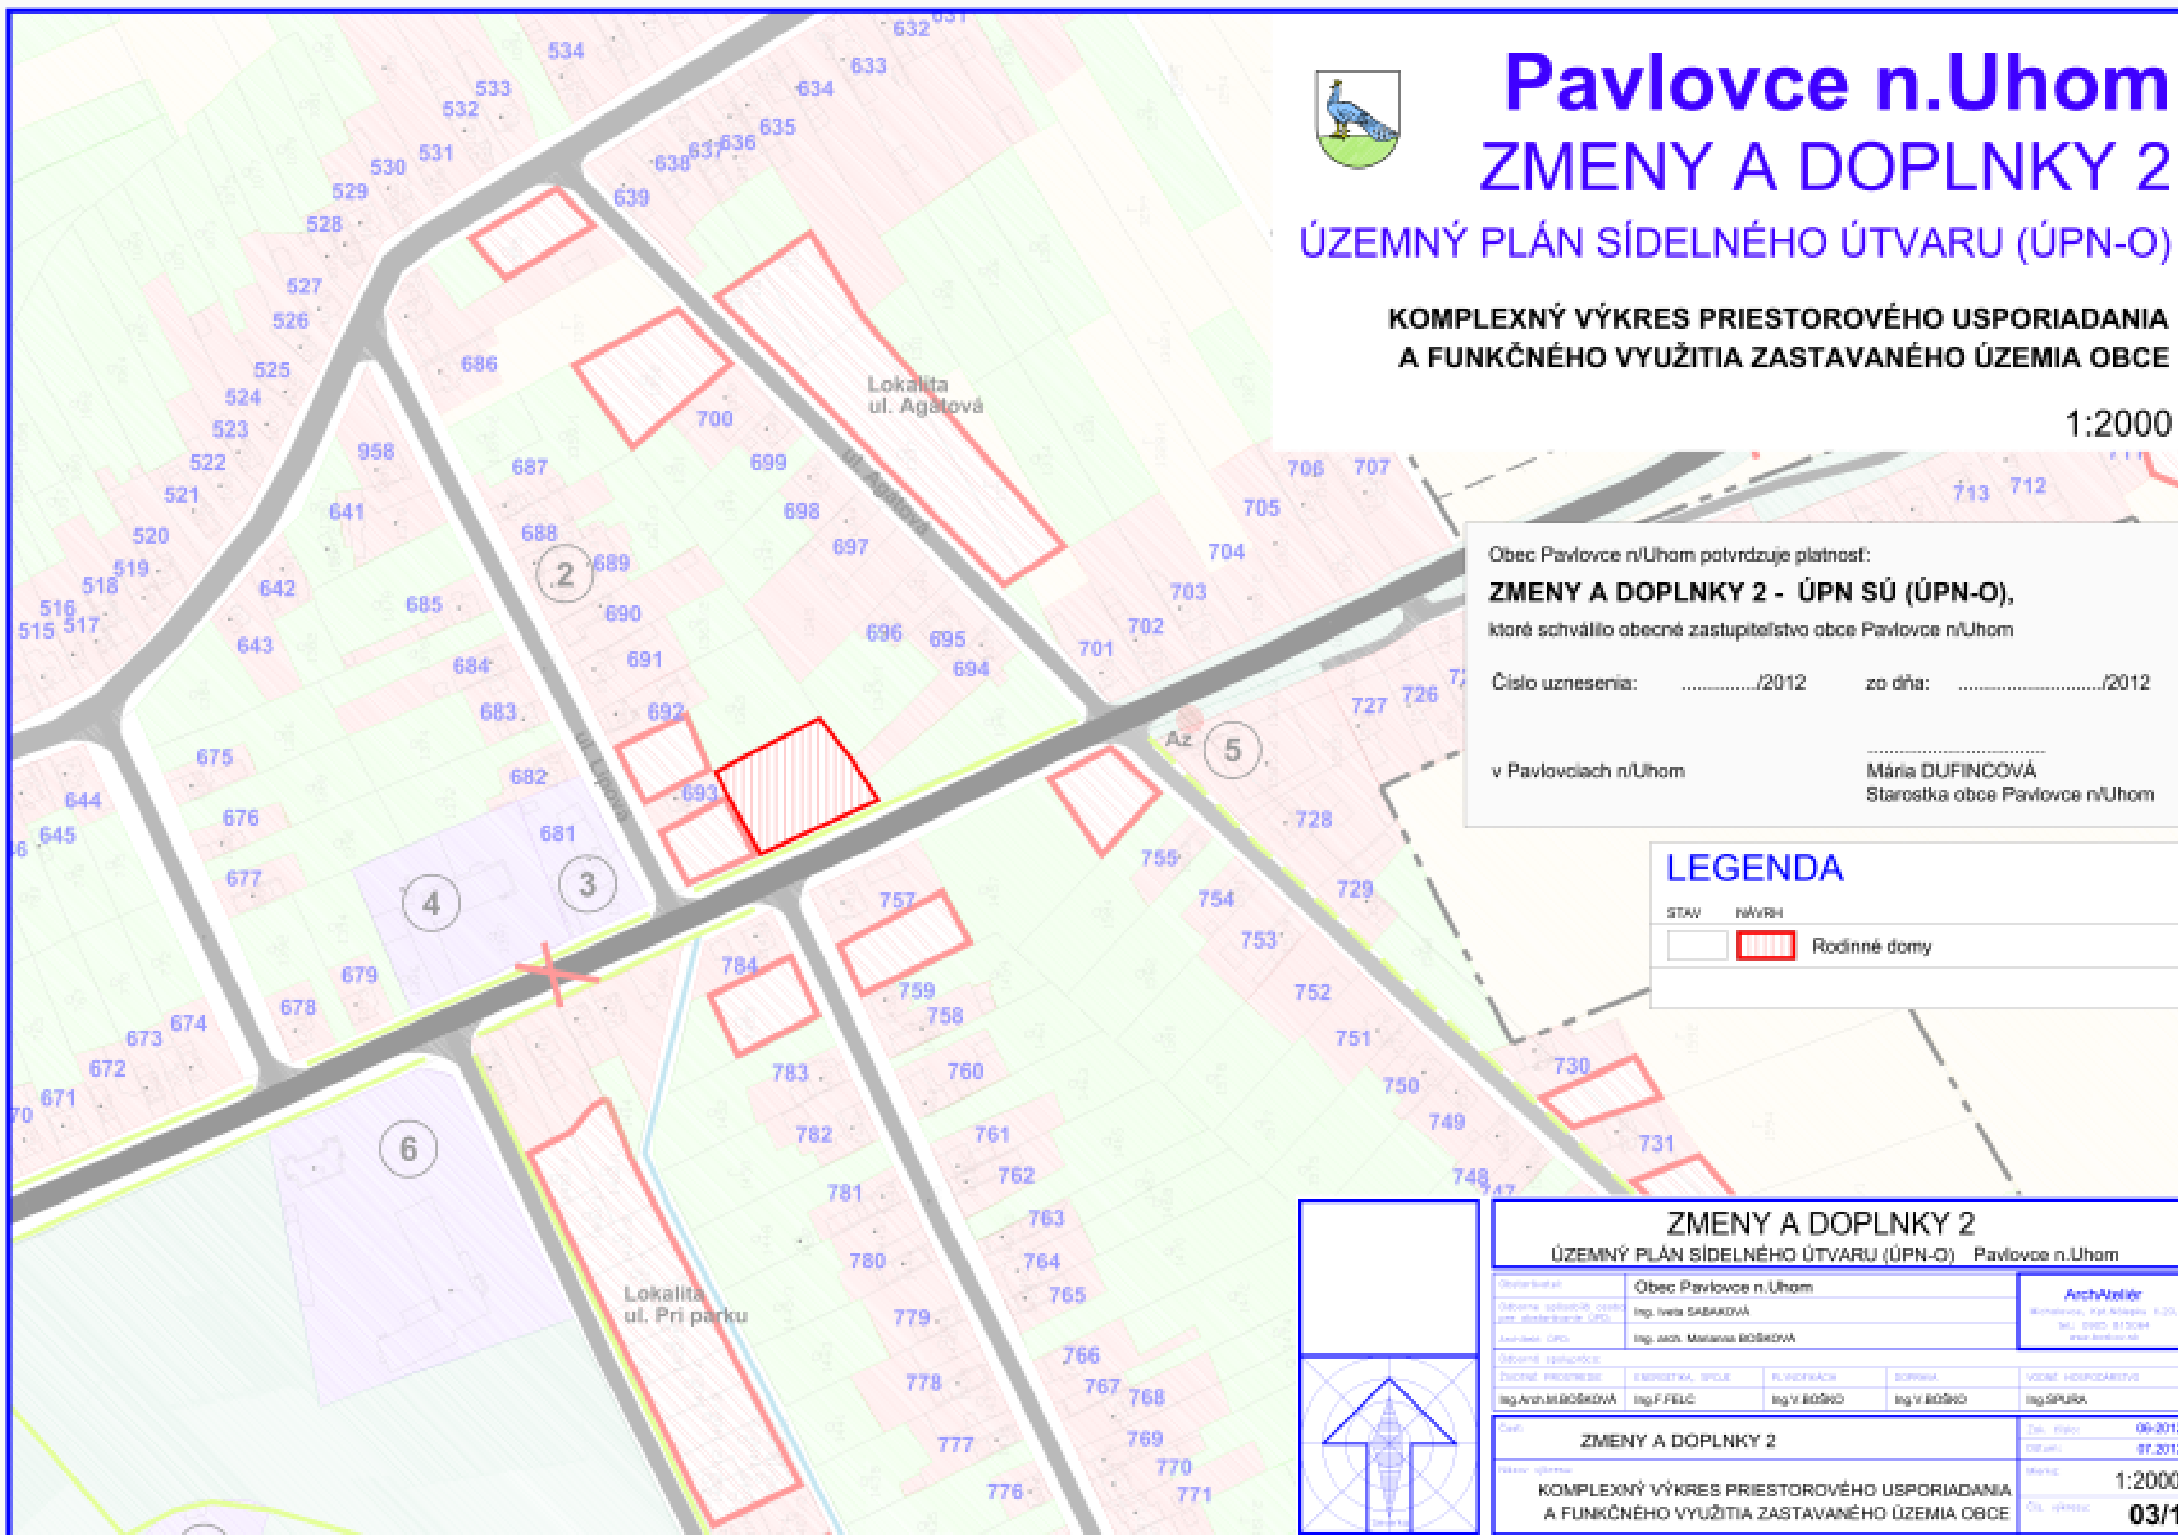

Obec Pavlovce n/Uhom potvrdzuje platnosť:  
**ZMENY A DOPLNKY 2 - ÚPN SÚ (ÚPN-O),**  
 ktoré schválilo obecné zastupiteľstvo obce Pavlovce n/Uhom  
 Číslo uznesenia: ...../2012 zo dňa: ...../2012  
 v Pavlovciach n/Uhom Mária DUFINCOVÁ  
 Starostka obce Pavlovce n/Uhom

**LEGENDA**

STAV	NÁVRH	
		Rodinné domy

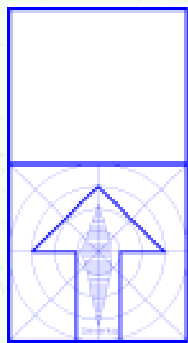

ZMENY A DOPLNKY 2					
ÚZEMNÝ PLÁN SÍDELNÉHO ÚTVARU (ÚPN-O) Pavlovce n.Uhom					
Obec/oblast:	Obec Pavlovce n.Uhom		ArchWalter		
Obecné zastupiteľstvo/obce zastupiteľstvo ÚPN:	Ing. Irena SABAROVÁ		Kováčova, P.O. Bratislava 1204 TEL: 0902 81 2044 www.archwalter.sk		
Zastupiteľ ÚPN:	Ing. JUDr. Marianna BOŠKOVÁ				
Obecné zastupiteľstvo:					
Technické prostredie:	KONSTRUKTÍV, SPLE	PLANNING	SOFTWAR	VOJTEK HODGONARIUS	
Ing. ANHORA BOŠKOVÁ	Ing. P. FELC	Ing. V. BOŠKO	Ing. V. BOŠKO	Ing. ŠPURA	
Číslo:	ZMENY A DOPLNKY 2				
Dátum schválenia:	09-2012		07-2012		
Stav úpravy:	Meno:		1:2000		
	KOMPLEXNÝ VÝKRES PRIESTOROVÉHO USPORIADANIA A FUNKČNÉHO VYUŽITIA ZASTAVANÉHO ÚZEMIA OBCE		Číslo výkresu: <b>03/1</b>		