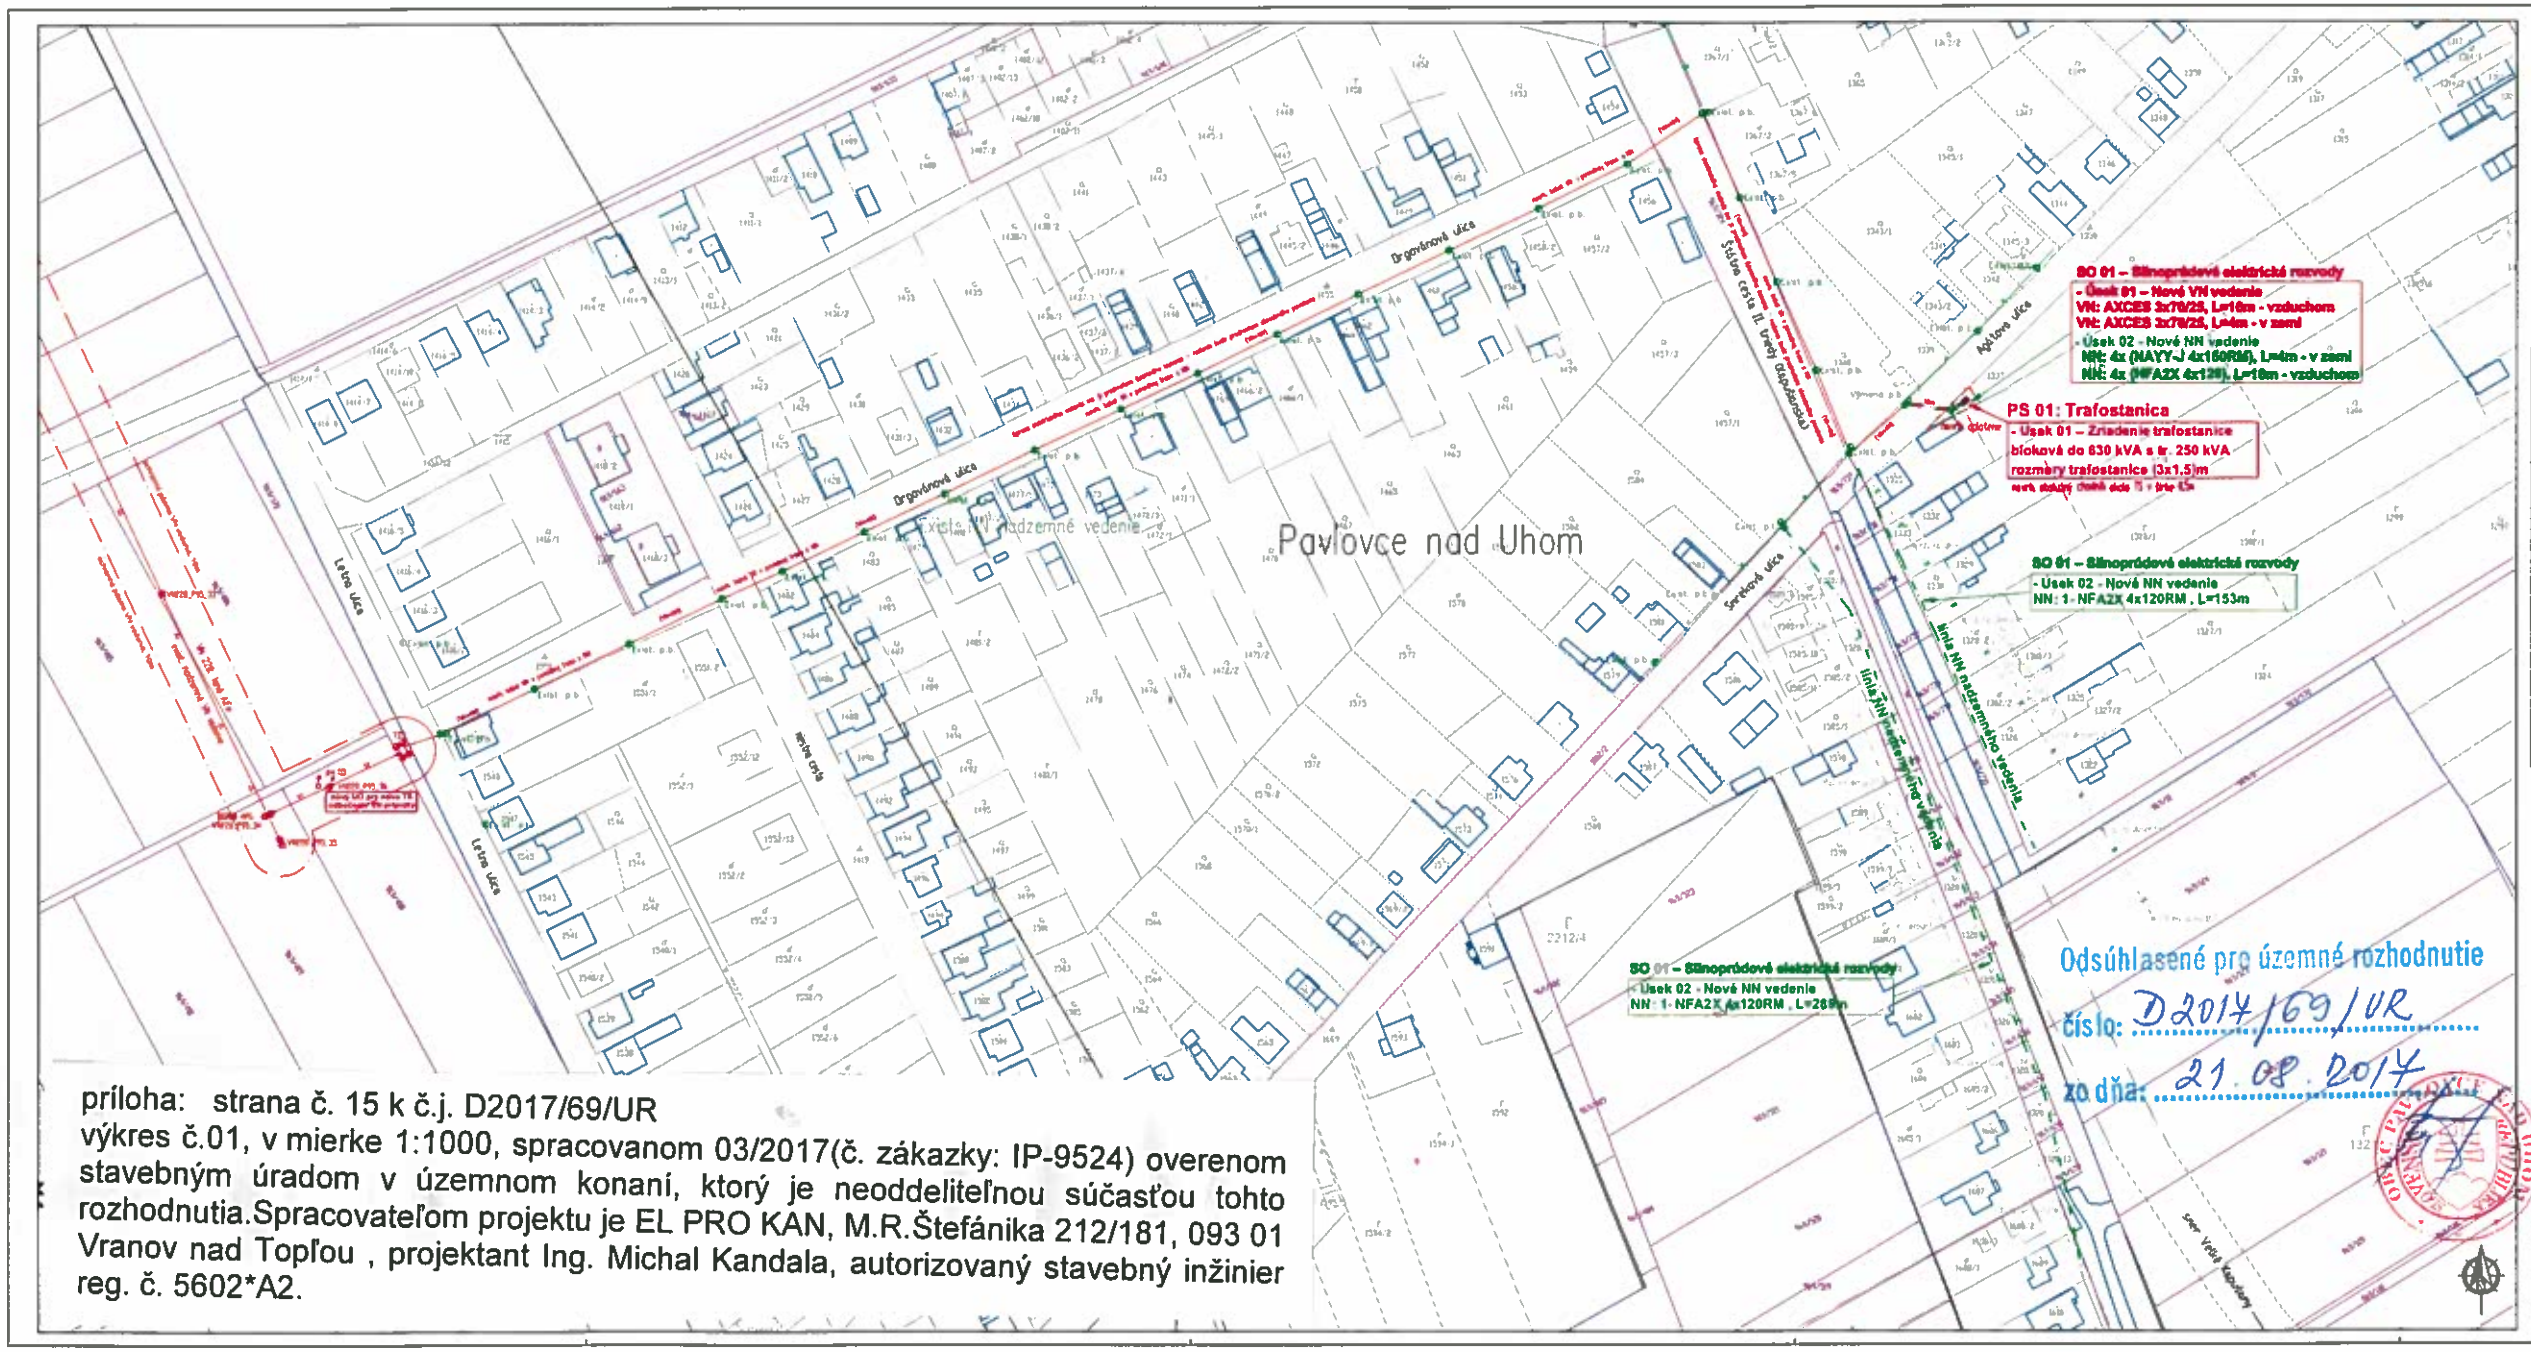

ČLENENIE STAVBY NA PS A SO

PS 02 Trafostanica
- úsek 03 - Zriadenie trafostanice

SO 01 - Silnoprúdové elektrické rozvody
- Úsek 01 - Nové VN vedenie
- Úsek 02 - Nové NN vedenie

LEGENDA:

- exist. nadzemné VN vedenie - holé vodiče
- projektované VN podzemné vedenie - nová trasa
- projektované VN nadzemné vedenie - nová trasa
- exist. trasa nadzemného NN vedenia doplnená VN káblom
- ochranné pásmo VN vedenia
- exist. nadzemné NN vedenie
- exist. nadzemné VN vedenie určené na demontáž
- projektované NN nadzemné vedenie - nová trasa
- exist. nadzemné NN vedenie určené na demontáž
- hranica zastavaného / extravilán
- navrh. blokové trafostanica do 630 kVA s tr. 250 kVA
- exist. jednoduchý betónový sĺp - JB - VN
- exist. dvojitý betónový sĺp - DB - VN
- exist. stožiarová trafostanica
- projektovaný jednoduchý betónový sĺp - JB - VN
- projektovaný dvojitý betónový sĺp - DB - VN
- projektovaný úsekový odpínač
- exist. úsekový odpínač
- projektované bleskoistky s uzemnením
- jestv. jednoduchý betónový sĺp - JB - NN
- jestv. dvojitý betónový sĺp - DB - NN
- projektovaný jednoduchý betónový sĺp - JB - NN
- projektovaný dvojitý betónový sĺp - DB - NN
- exist. jednoduchý betónový sĺp určený na demontáž
- exist. dvojitý betónový sĺp určený na demontáž
- mapa KN-C
- mapa UO-E

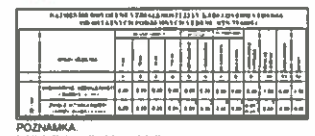

POZNÁMKA

príloha: strana č. 15 k č.j. D2017/69/UR
výkres č.01, v mierke 1:1000, spracovanom 03/2017(č. zákazky: IP-9524) overenom stavebným úradom v územnom konaní, ktorý je neoddeliteľnou súčasťou tohto rozhodnutia.Spracovateľom projektu je EL PRO KAN, M.R.Štefánika 212/181, 093 01 Vranov nad Topľou , projektant Ing. Michal Kandala, autorizovaný stavebný inžinier reg. č. 5602*A2.

Generálny projektant	Zodpovedný projektant	Vypracoval	EL PRO KAN
Ing. KANDALA	Ing. KANDALA	Ing. KANDALA	
Investor	VYŠNOVSKÁ DOVEDNÁ ZÁSTAVBA, NÁ. S. R.		Archív č.: IP-9524/2017
Adresa	M. VYŠNÁ 31, 082 91 KYJOVCE		Formát: 119 x A4
Názov stavby	Pavlovce nad Uhom - trasovanie TS, NN a DP		Dátum: 03/2017
			Stupeň PD: DUR
Obsah	Situácia		Číslo zák.: IP-9524
			Mierka: 1:1000 Č. výkr.: 01