

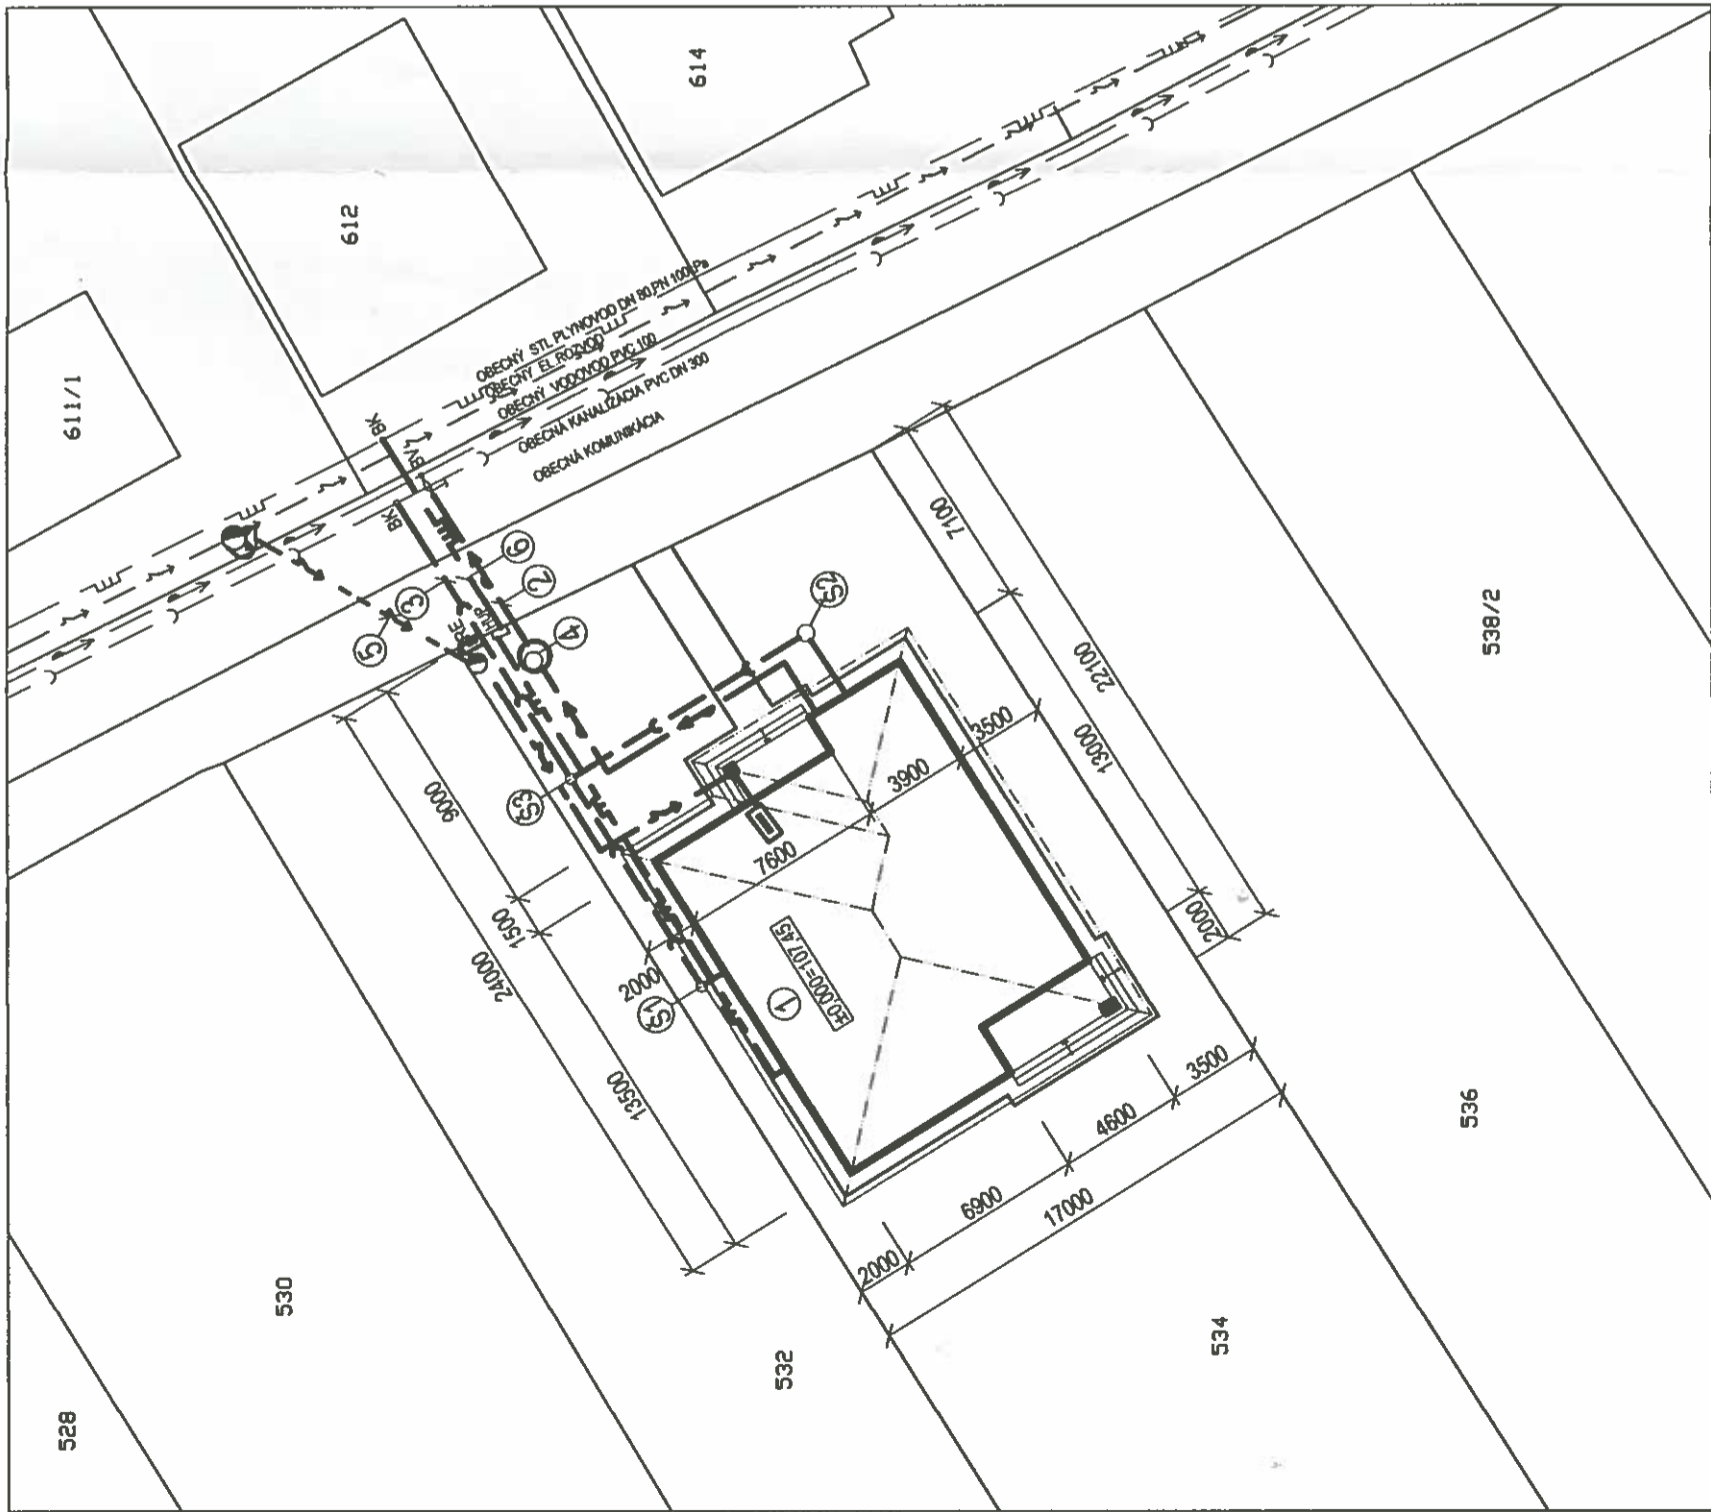


KOORDINAČNÁ SITUÁCIA STAVBY

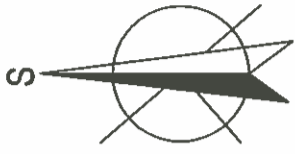

LEGENDA :

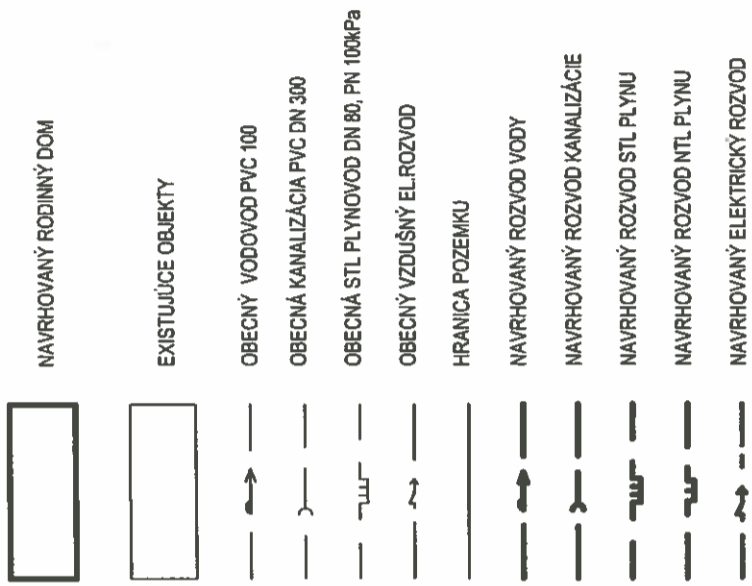

ČLENENIE STAVBY:

- SO 01-01 ARCHITEKTONICKO-STAVEBNÉ RIŠENIE
- SO 01-02 ZDRAVOTECHNIKA
- SO - 21 PŘIPOJKA VODY
- SO - 22 PŘIPOJKA KANALIZÁCIE
- SO - 23 ELEKTRICKÁ PŘIPOJKA
- SO - 24 PŘIPOJKA PLYNU

POZNÁMKA:

- ZASTAVANÁ PLOCHA RD : 167 m²
- OBOSTAVANÝ PRIESTOR RD : 1135 m³

LEGENDA SKRATIEK:

- BV - BOD PŘIPOJENIA NA OBECNÝ VODOVOD
- BK - BOD PŘIPOJENIA NA OBECNÚ KANALIZÁCIU
- BP - BOD PŘIPOJENIA NA VEREJNÝ PLYNOVOD
- HUP - HLAVNÝ UZÁVER PLYNU
- RE - ROZVÁDZAČ MERANIE - VEREJNE PŘÍSTUPNÝ

- 1 RODINNÝ DOM - obj.SO 01
- 2 PŘIPOJKA VODY D 32, DL.7,50m, mat.PE
- 3 PŘIPOJKA KANALIZÁCIE D 160, DL.11,0m, mat.PVC
- 4 VODOVODNÁ ŠACHTA, PLASTOVÁ Ø1000mm
- 5 ELEKTRICKÁ PŘIPOJKA
- 6 PŘIPOJKA PLYNU STL PE 32, DL.9,0m
- §1+§3 REVÍZNE KANALIZAČNÉ ŠACHTY Ø400mm



AUTOR PROJEKTU	ING. ALŽBETA KOČIŠOVÁ	Ing. Alžbeta Kocíšová	autorizovaný stavebný inžinier
ZODP. PROJEKTANT STAVBY	ING. ALŽBETA KOČIŠOVÁ	ul. Spilátska č.5	071 01 Michalovca
VYPRACOVAL	ING. ALŽBETA KOČIŠOVÁ	č.mob. +4219151119	e-mail: belkakocisova@gmail.com
INVESTOR:	Igor GAŽI, Ľahyňská 872/55, 072 14 Pavlovce nad Úhom	ZAK.ČÍSLO:	20/17
OKRES:	MICHALOVCE	KRAJ:	KOŠICKÝ
NÁZOV A Miesto STAVBY:	RODINNÝ DOM PAVLOVCE NAD ÚHOM Č.P. 534		
DIEL:	SO 01-01 ARCHITEKTONICKO-STAVEBNÉ RIŠENIE	FORMÁT:	A3
NÁZOV VÝKRESU:	KOORDINAČNÁ SITUÁCIA STAVBY	DÁTUM:	06/2017
		STUPEŇ PD:	PRE STAVEBNÉ POVOLENIE
		MIERKA:	ČÍSLO VÝKR. Č. PARÉ:
			1